


GRUNDRISS OBERGESCHOSS

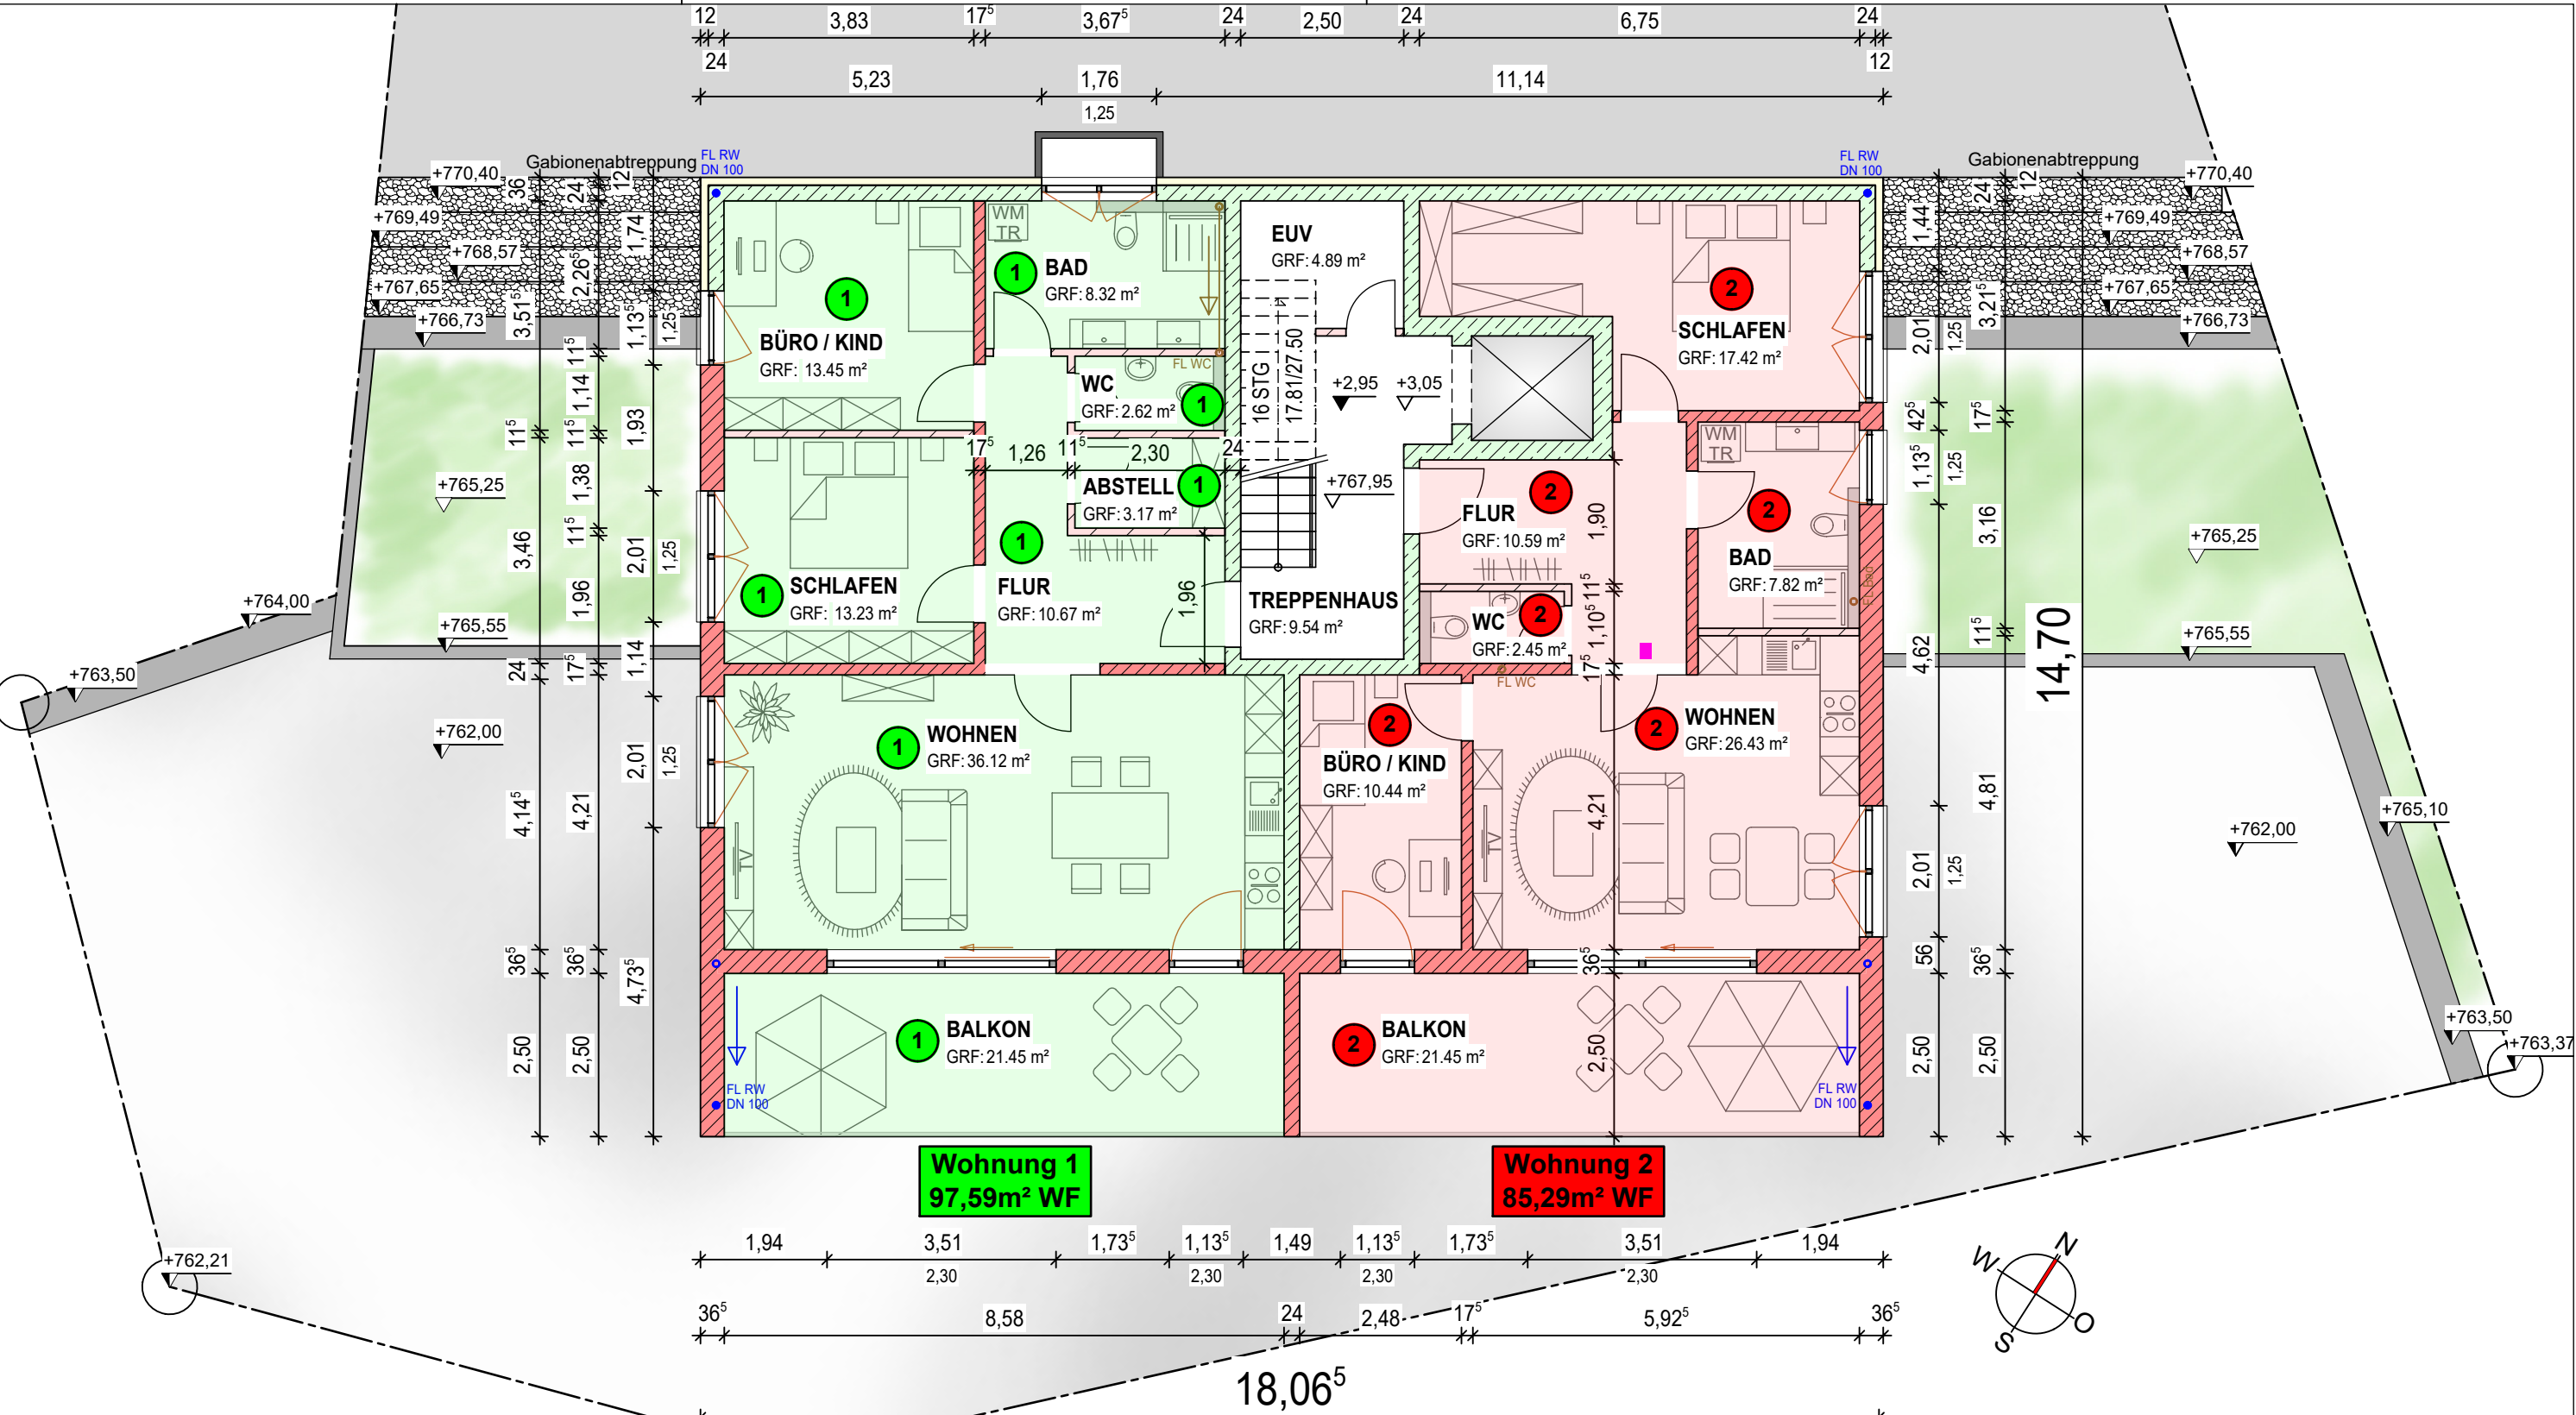

ABGESCHLOSSENHEITSBESCHEINIGUNG - AUFTEILUNGSPLAN

OBJEKT:	Mehrfamilienhaus mit Arztpraxis Flur-Nr.: 346/9
OBJEKTORT:	Gemarkung: Lindenberg i. Allgäu Goßholzer Straße 3 88161 Lindenberg im Allgäu
BAUHERR:	Fabian Fleschhut Ranzenried 2 88167 Stiefenhofen
MASSTAB/DATUM:	M1:100 27.11.2024

Stempel der Behörde: