




Auf der Hub 5 - Allgemein			
Raumname	Grundfläche nach §2 und §3	Abszugsfläche nach §4	Ermittelte Wohnfläche
Treppenhaus 1.OG	3,65 m²	100,00%	0,00 m²
Treppenhaus DG	4,11 m²	100,00%	0,00 m²
Treppenhaus EG	3,65 m²	100,00%	0,00 m²
Kellerflur	8,66 m²	100,00%	0,00 m²
Keller 1	12,38 m²	100,00%	0,00 m²
Heizraum	18,65 m²	100,00%	0,00 m²
Flur 2	1,54 m²	100,00%	0,00 m²
Summe	52,64 m²		0,00 m²

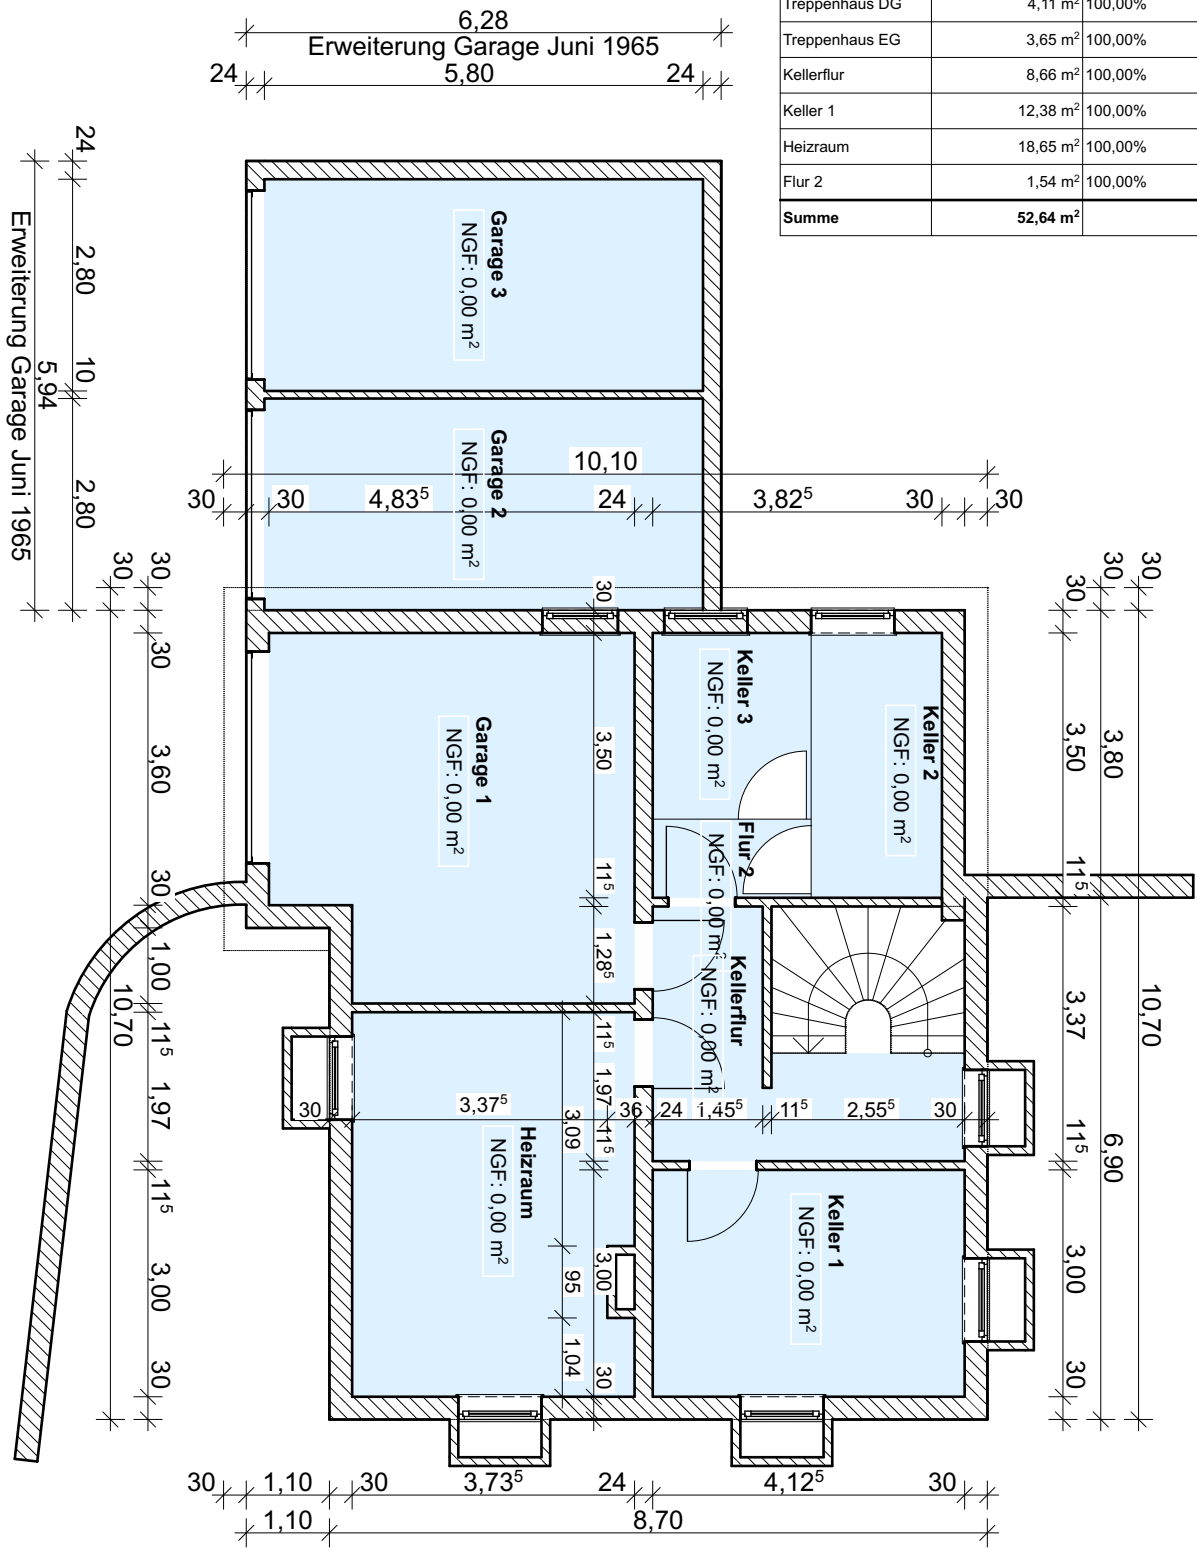

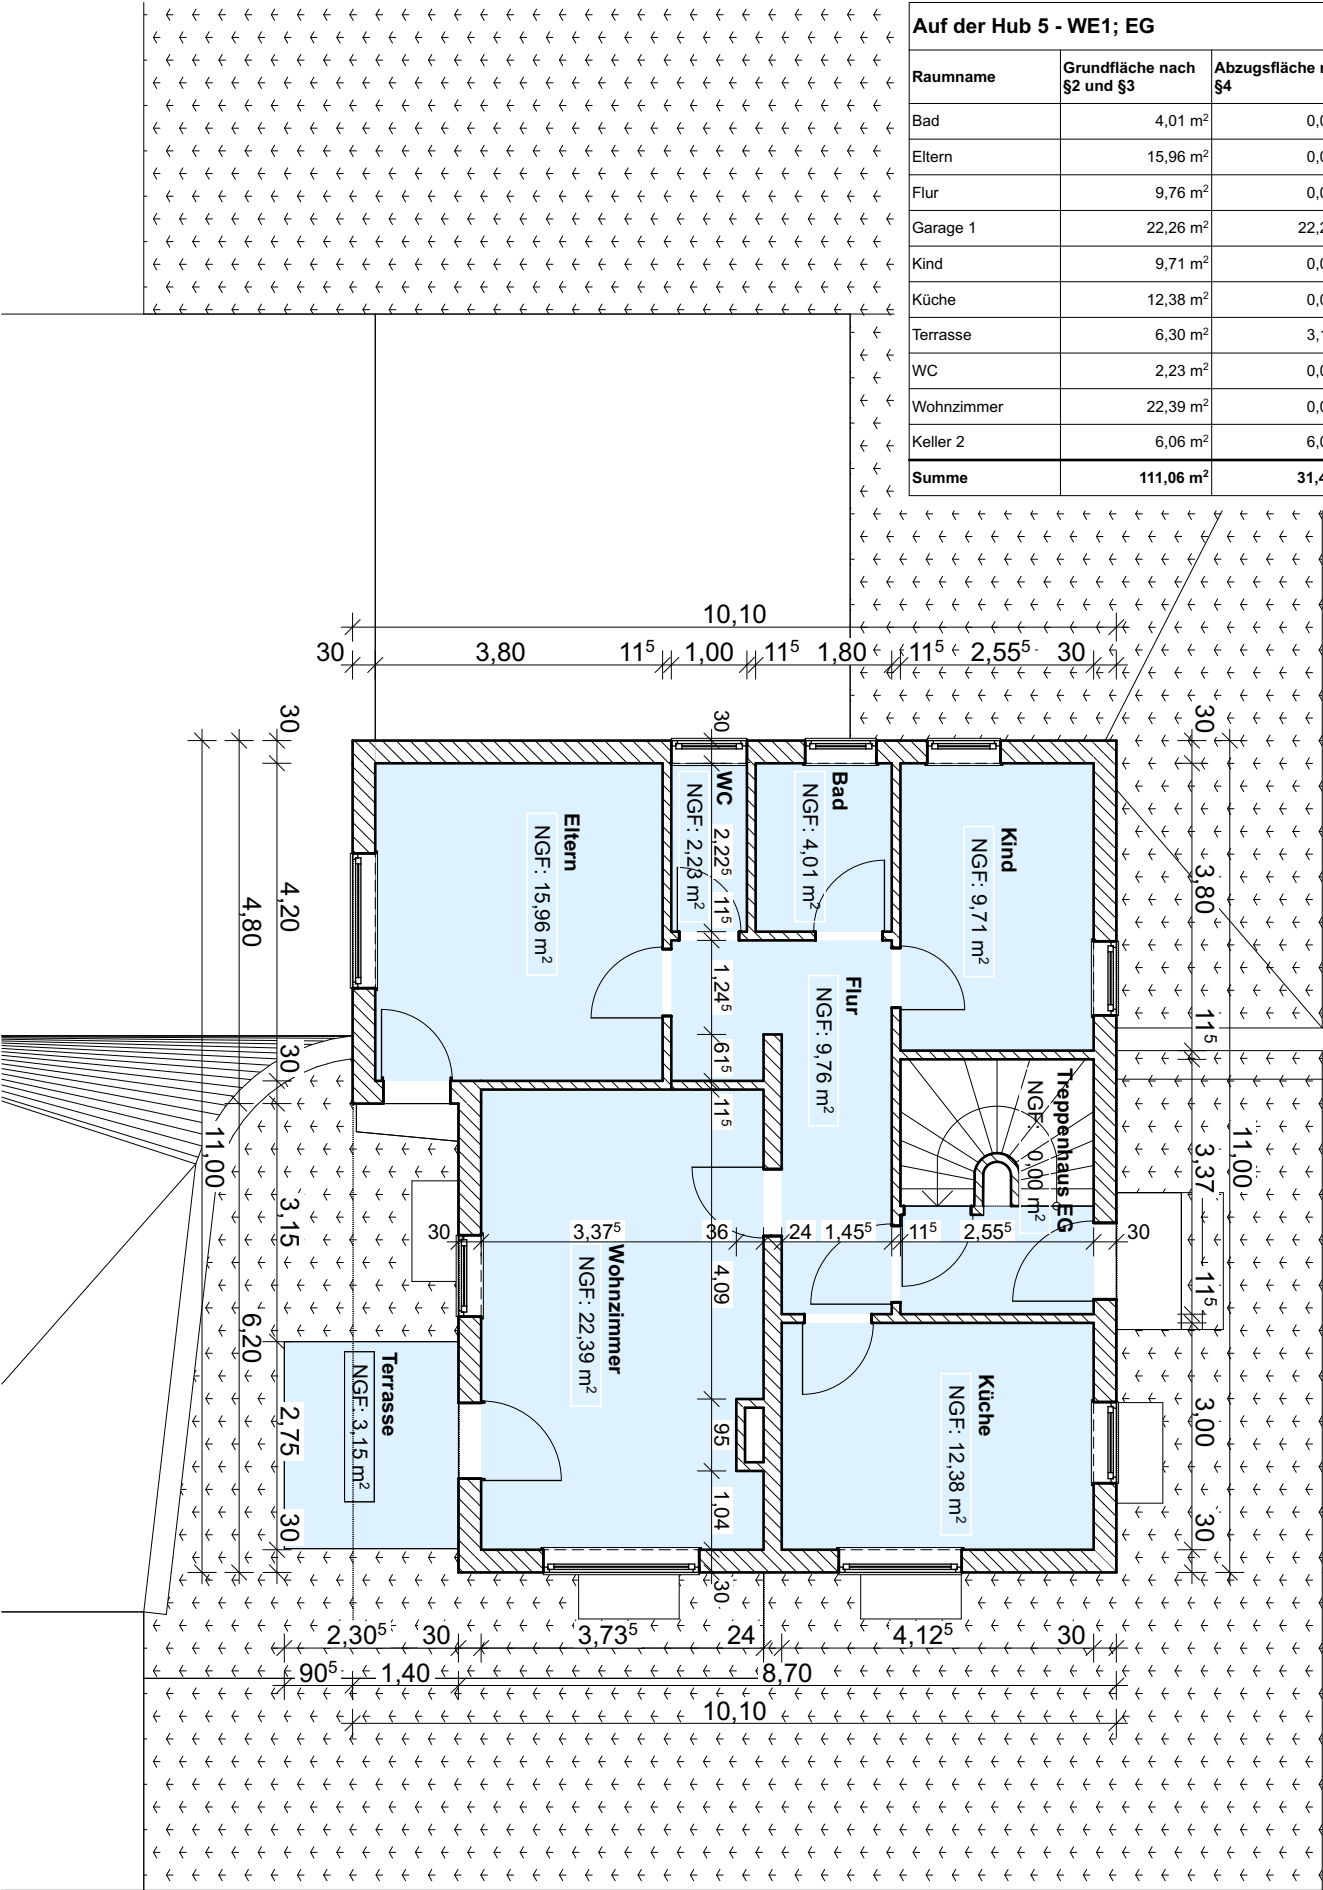

Auf der Hub 5 - WE1; EG			
Raumname	Grundfläche nach §2 und §3	Abzugsfläche nach §4	Ermittelte Wohnfläche
Bad	4,01 m²	0,00 m²	4,01 m²
Eltern	15,96 m²	0,00 m²	15,96 m²
Flur	9,76 m²	0,00 m²	9,76 m²
Garage 1	22,26 m²	22,26 m²	0,00 m²
Kind	9,71 m²	0,00 m²	9,71 m²
Küche	12,38 m²	0,00 m²	12,38 m²
Terrasse	6,30 m²	3,15 m²	3,15 m²
WC	2,23 m²	0,00 m²	2,23 m²
Wohnzimmer	22,39 m²	0,00 m²	22,39 m²
Keller 2	6,06 m²	6,06 m²	0,00 m²
Summe	111,06 m²	31,47 m²	79,59 m²

Auf der Hub 5 - WE2; 1.OG			
Raumname	Grundfläche nach §2 und §3	Abszugsfläche nach §4	Ermittelte Wohnfläche
Bad	4,01 m²	0,00 m²	4,01 m²
Kind	9,71 m²	0,00 m²	9,71 m²
Küche	12,38 m²	0,00 m²	12,38 m²
Wohnzimmer	22,39 m²	0,00 m²	22,39 m²
Eltern	15,96 m²	0,00 m²	15,96 m²
Garage 2	16,24 m²	16,24 m²	0,00 m²
Keller 3	4,52 m²	4,52 m²	0,00 m²
WC	2,23 m²	0,00 m²	2,23 m²
Flur	9,76 m²	0,00 m²	9,76 m²
Balkon	14,12 m²	7,06 m²	7,06 m²
Summe	111,32 m²	27,82 m²	83,50 m²

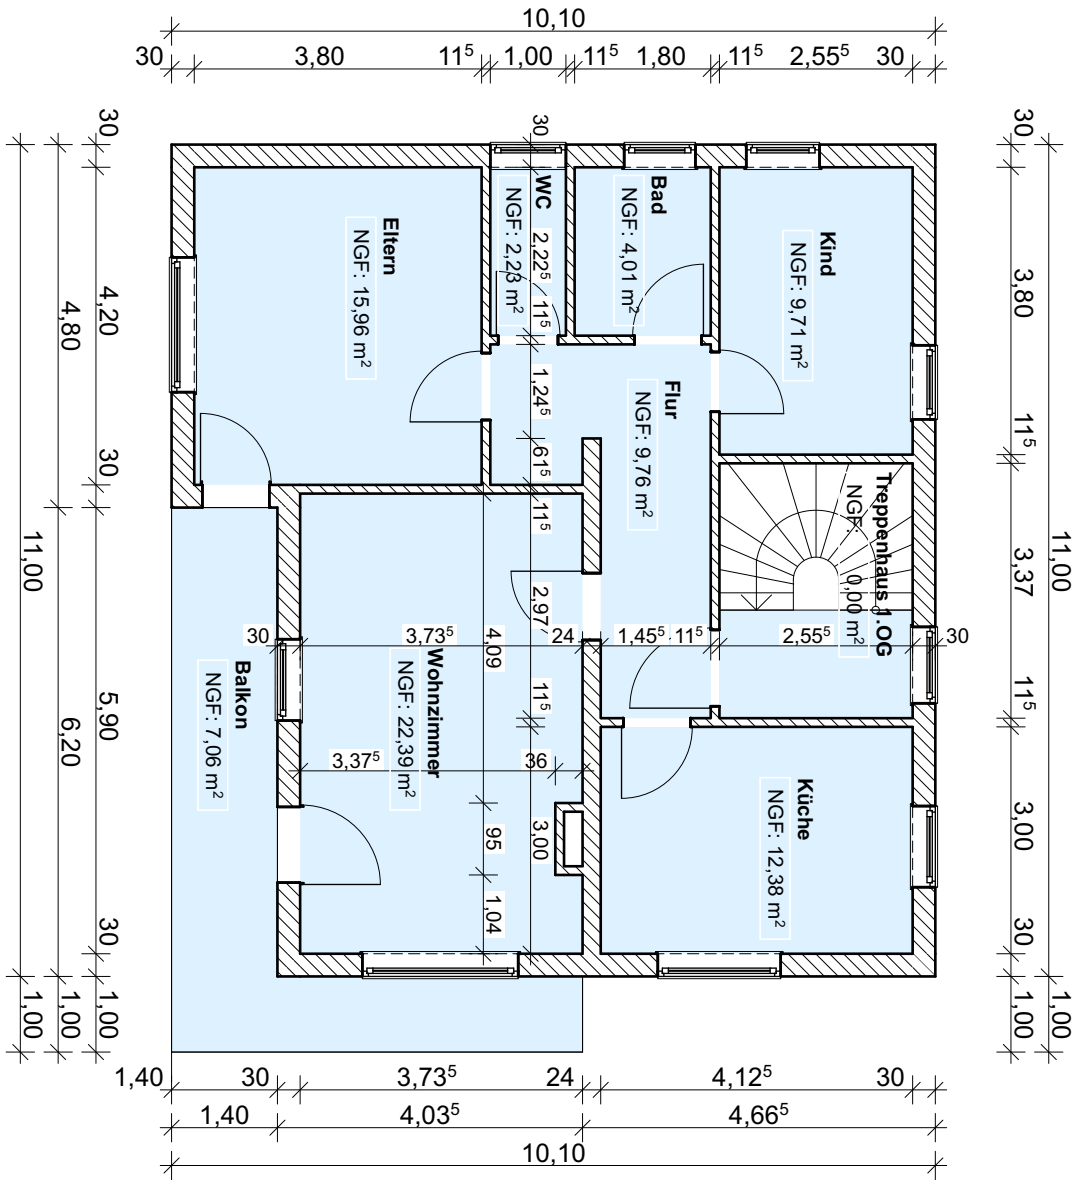

Auf der Hub 5 - WE3; DG			
Raumname	Grundfläche nach §2 und §3	Abszugsfläche nach §4	Ermittelte Wohnfläche
Kind	11,11 m²	2,68 m²	8,43 m²
Eltern	14,52 m²	3,49 m²	11,03 m²
Diele	5,98 m²	0,00 m²	5,98 m²
Bad	4,18 m²	1,79 m²	2,39 m²
Garage 3	16,24 m²	16,24 m²	0,00 m²
Küche	11,38 m²	2,84 m²	8,54 m²
Wohnzimmer	12,89 m²	3,17 m²	9,71 m²
Summe	76,30 m²	30,21 m²	46,08 m²

